


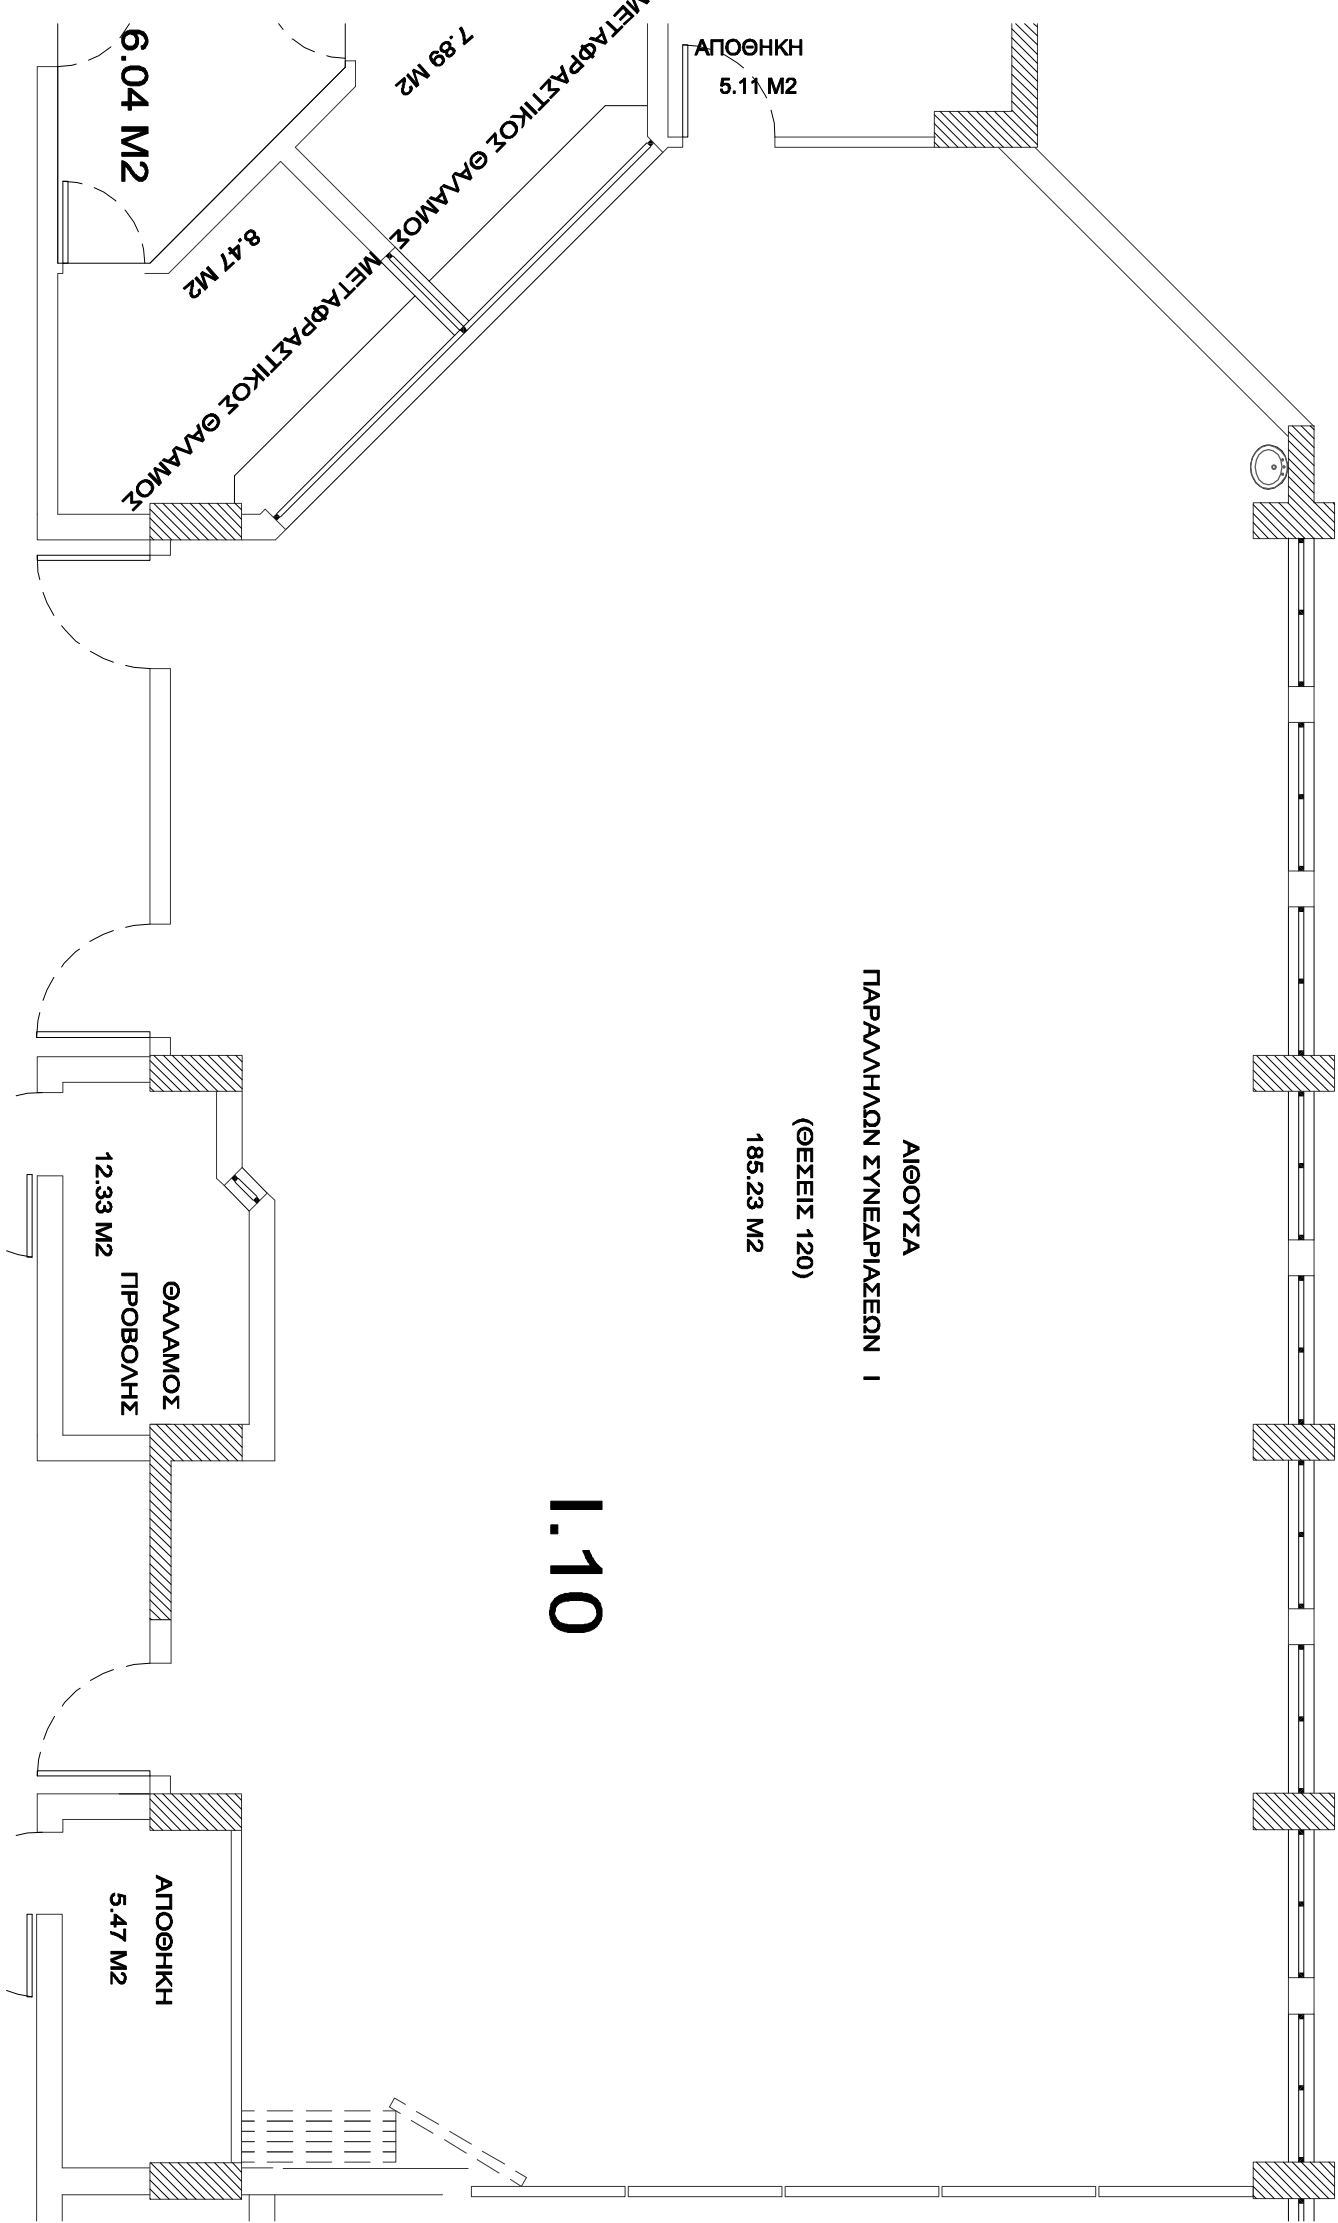

6.04 M2

8.47 M2

7.89 M2

5.11 M2

12.33 M2

ΓΑΛΛΑΜΟΣ
ΠΡΟΒΟΛΗΣ

5.47 M2

ΑΠΟΘΗΚΗ

I.10

ΑΙΘΟΥΣΑ
ΠΑΡΑΛΛΗΛΩΝ ΣΥΝΕΔΡΙΑΣΕΩΝ I

(ΘΕΣΕΙΣ 120)

185.23 M2