


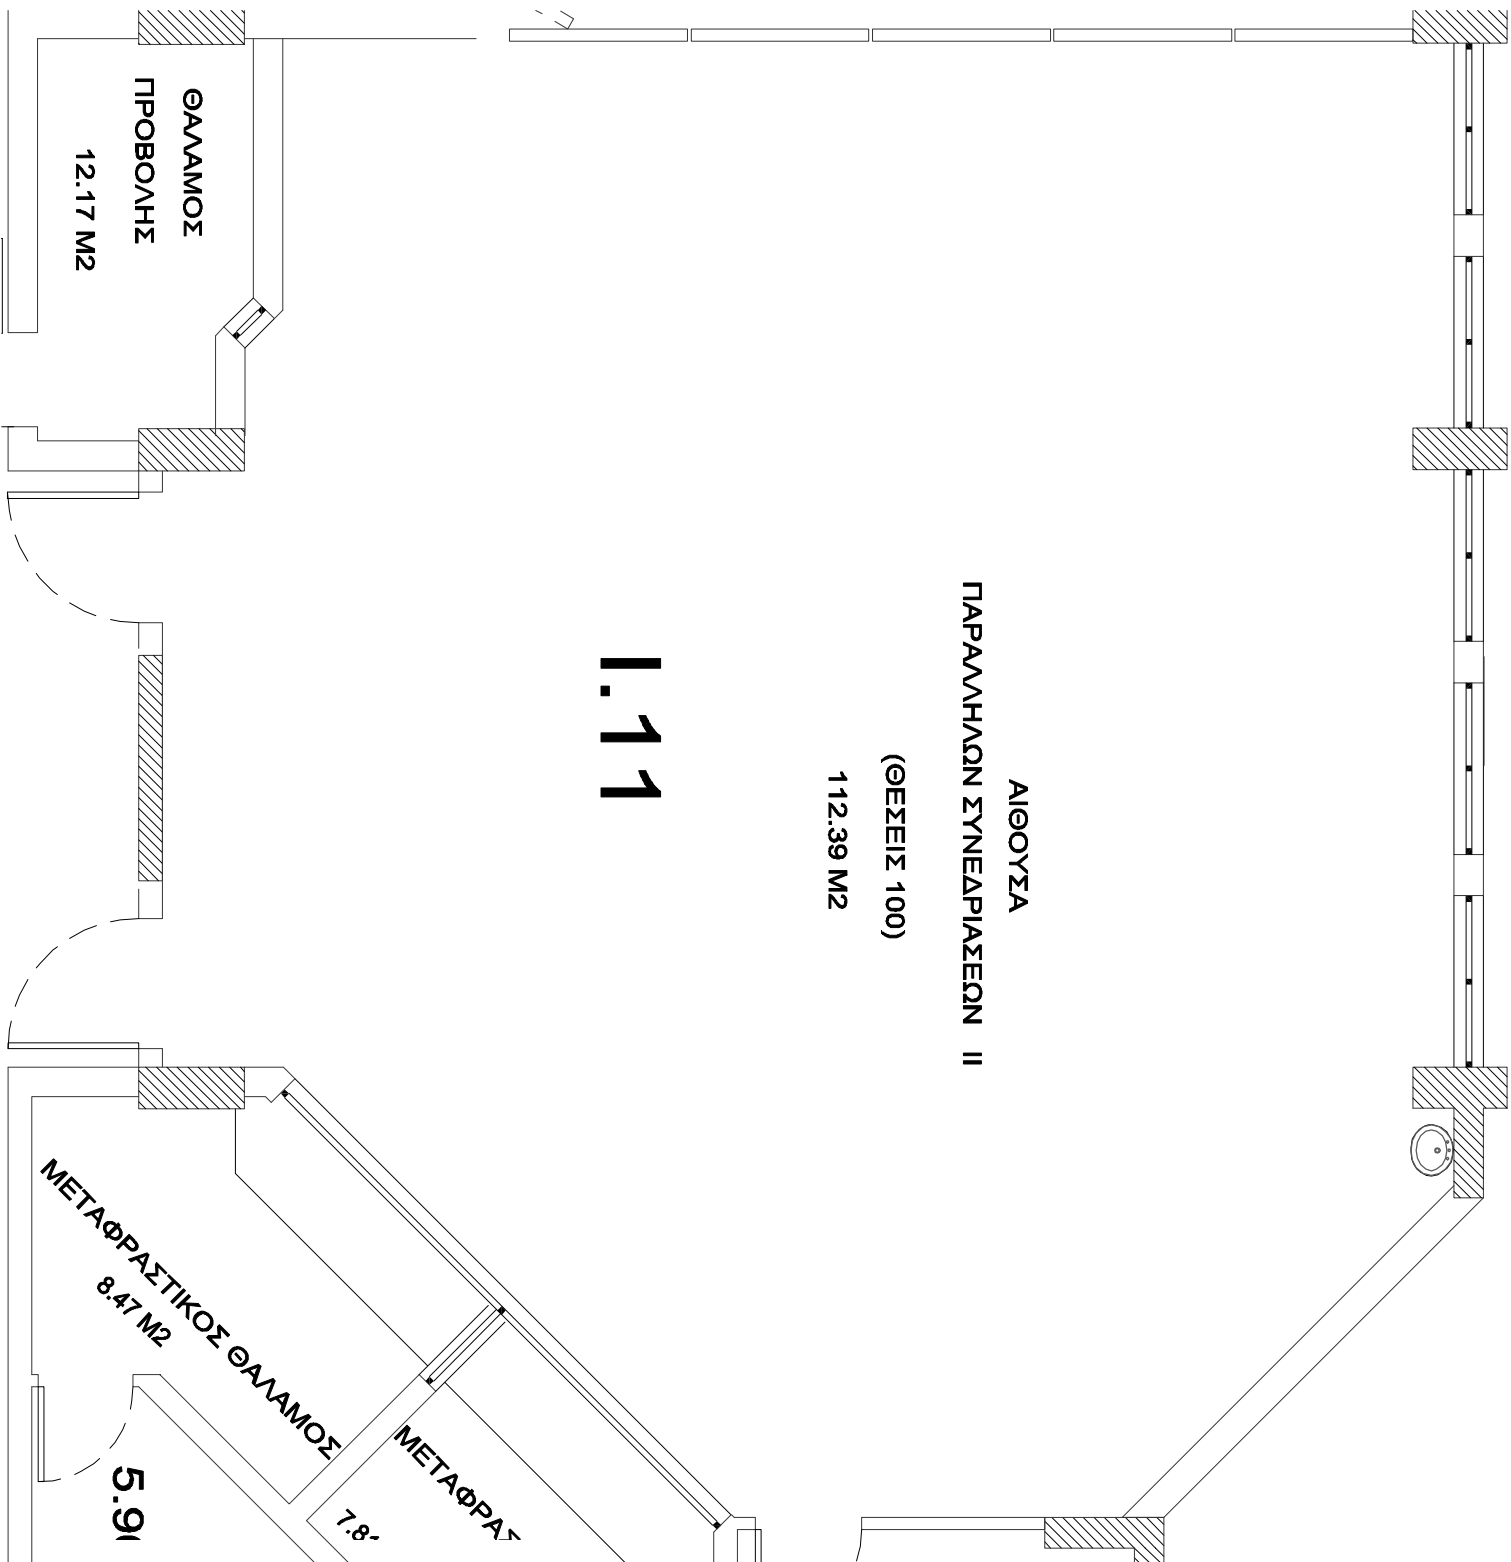

1:11

ΑΙΘΟΥΣΑ
ΠΑΡΑΛΗΛΩΝ ΣΥΝΕΔΡΙΑΣΕΩΝ II

(ΘΕΣΕΙΣ 100)
112.39 M2

ΘΑΛΑΜΟΣ
ΠΡΟΒΟΛΗΣ
12.17 M2

ΜΕΤΑΦΡΑΣΤΙΚΟΣ ΘΑΛΑΜΟΣ
8.47 M2
5.91
ΜΕΤΑΦΡΑΣΤΗΡ
7.8